


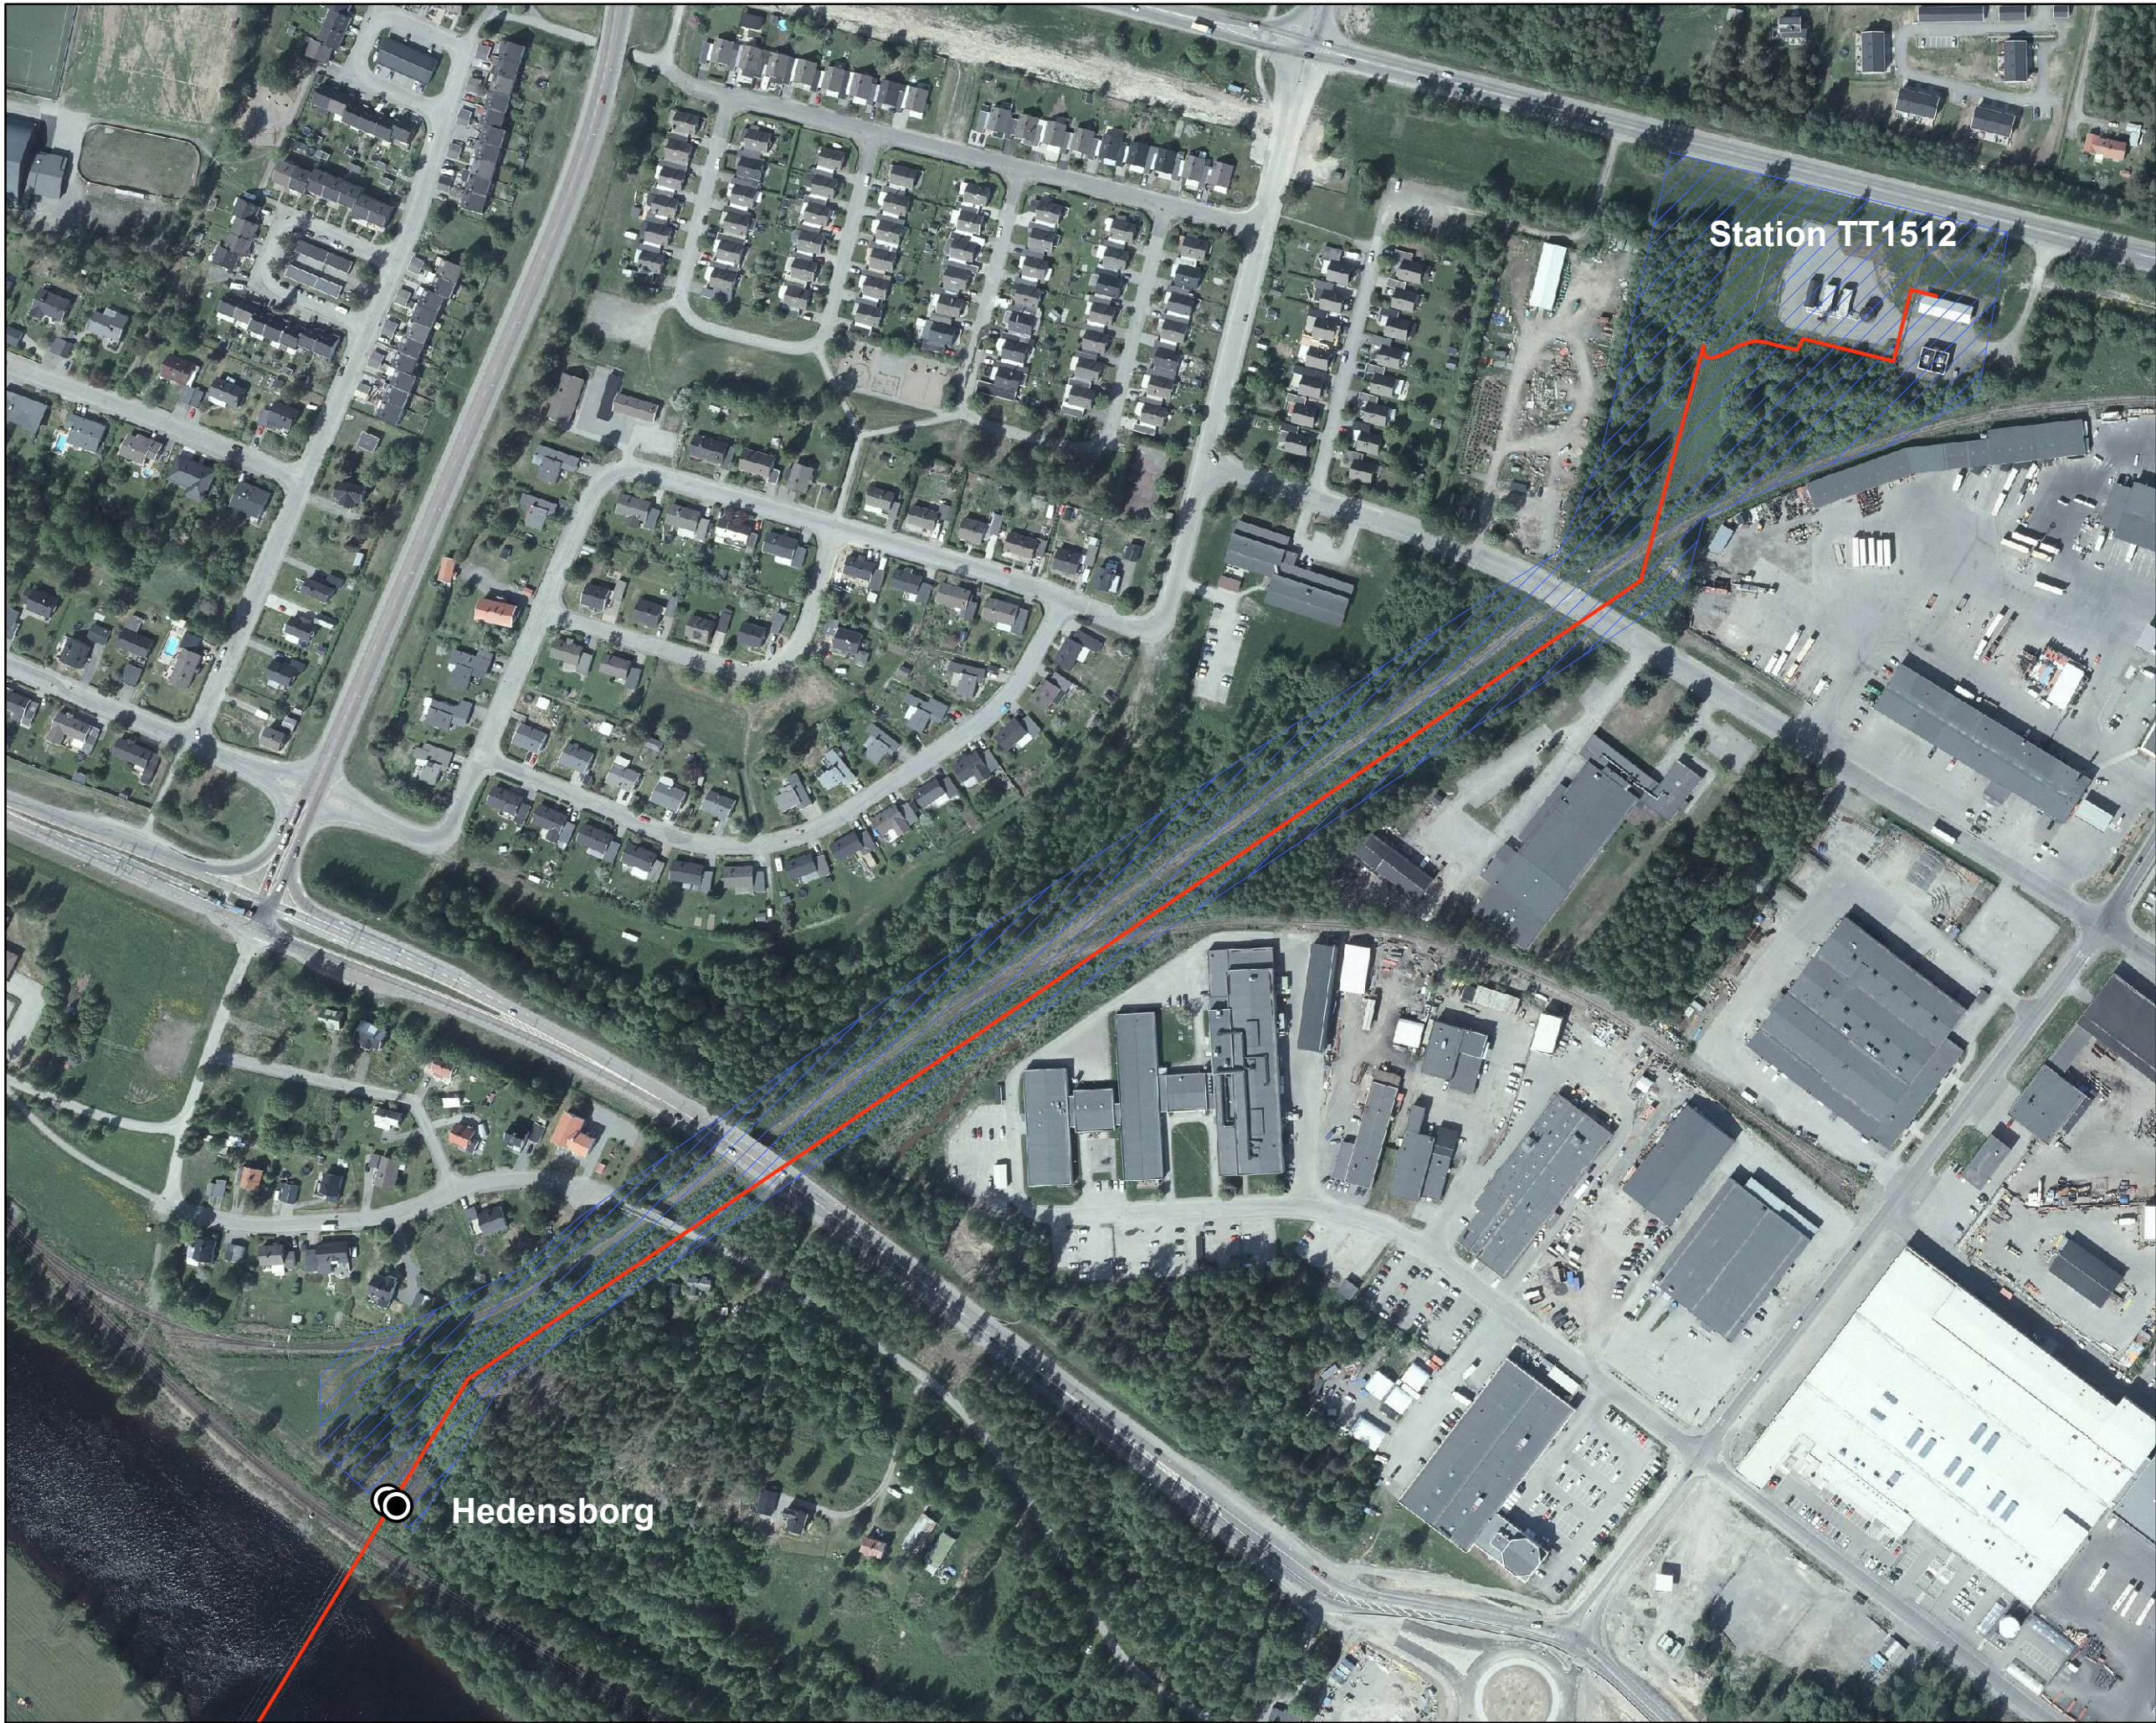


**Bilaga 1 -
Översiktskarta**

Hedensbyn
Skellefteå kommun
Västerbottens län

Teckenförklaring

-  Kabelstolpe
-  Befintlig luftledning (L151S4)
-  Utredningsstråk

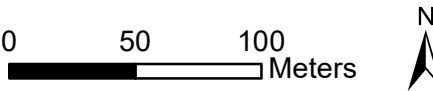

Skala 1:3 000

Upprättad av Erik Spinnel

Datum 2021-02-23

Koordinatsystem SWEREF99 TM

Företag Skellefteå Kraft Elnät AB
Org-nr: 556244-3951